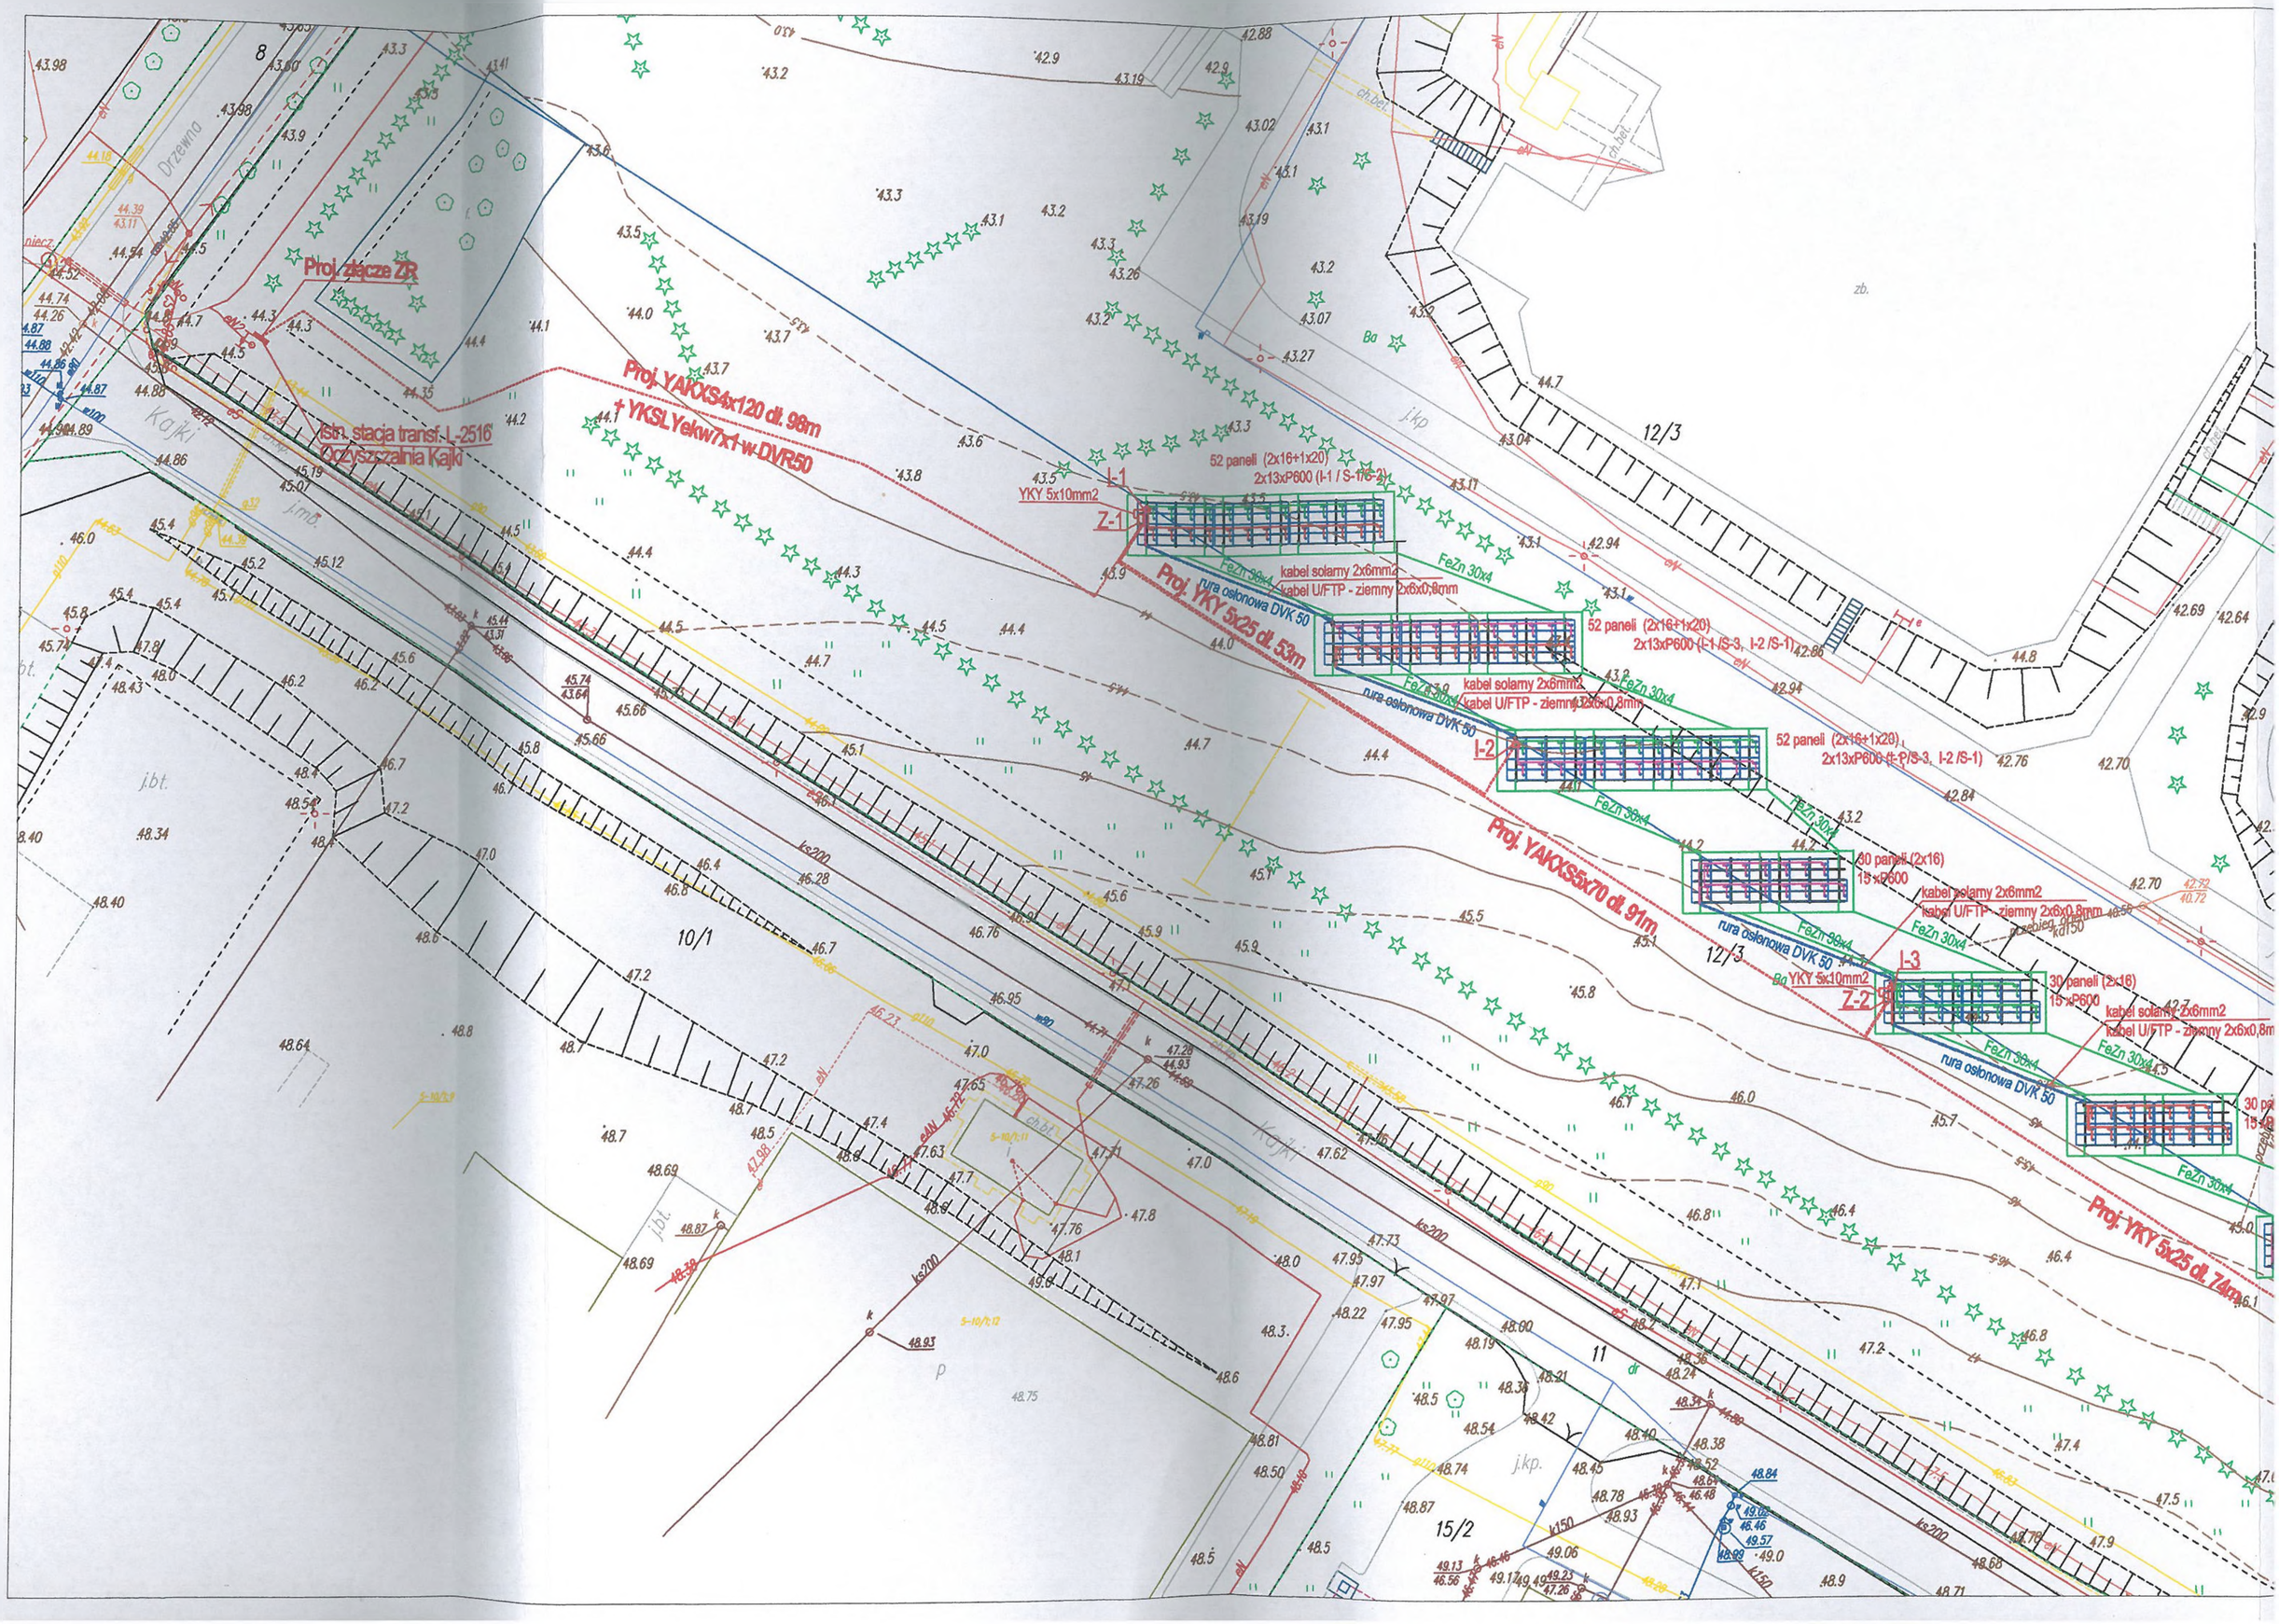

Proj. złącze ZR
Istn. stacja transf. L-2516
Oczyszczalnia Kajki
Proj. YAKXS4x120 dł. 98m
+ YKSLYekw7x1 w DVR50
Proj. YKY 5x25 dł. 53m
Proj. YAKXS5x70 dł. 91m
Proj. YKY 5x25 dł. 74m
I-1
Z-1
I-2
I-3
Z-2
YKY 5x10mm2
52 paneli (2x16+1x20)
2x13xP600 (I-1 / S-1/S-2)
kabel solarny 2x6mm2
kabel U/FTP - ziemny 2x6x0,8mm
rura osłonowa DVK 50
FeZn 30x4
30 paneli (2x16)
15 xP600
Drzewna
Kajki
10/1
12/3
11
15/2